


1875 (F) 6100 (G) 25

A2街区 B街区

セルフ写真イベント会場  
ミライエ長岡 5Fホールの一部  
(約16m<sup>2</sup>)

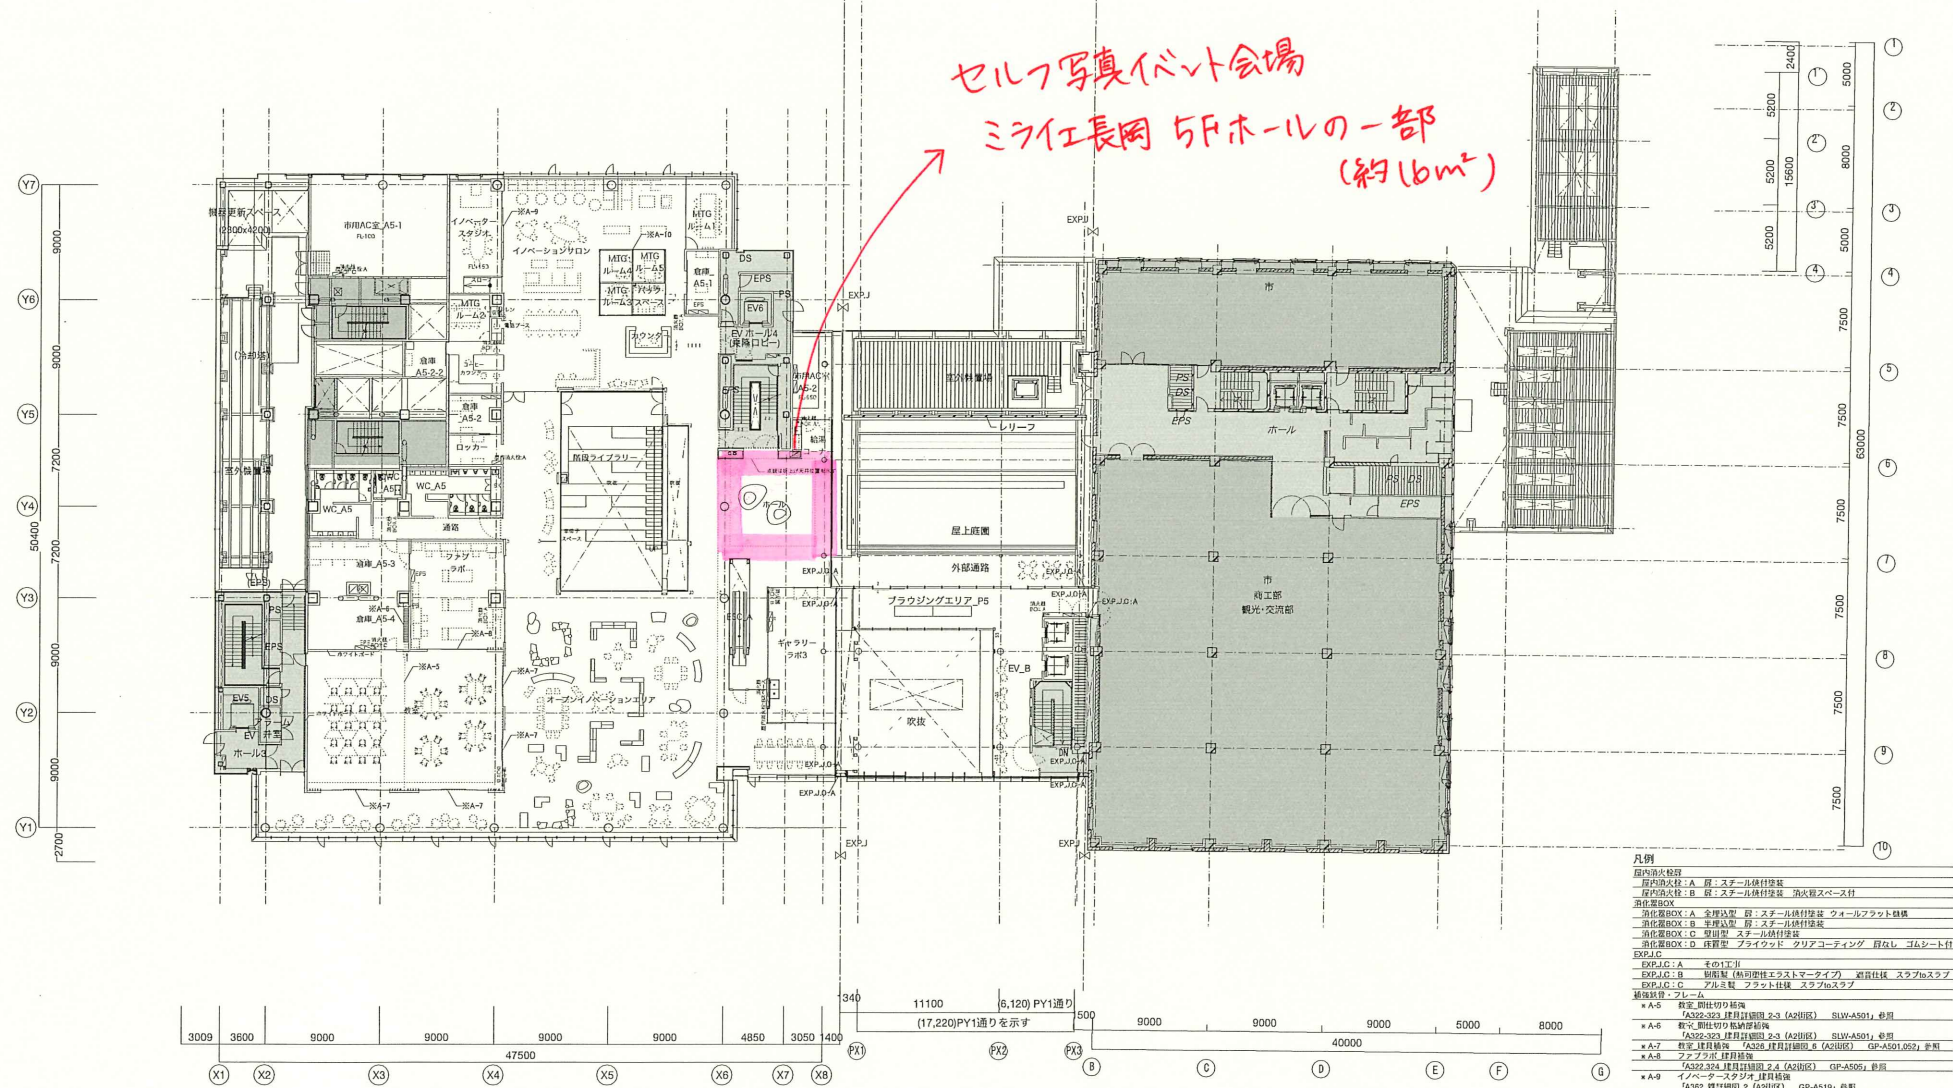

長岡市中心市街地整備室


PROJECT  
米百俵プレイス (仮称) 人づくり・学び・交流エリア  
実施設計業務委託



株式会社プラネットワークス一級建築士事務所  
一級建築士事務所 東京都建築知事登録第41186号  
〒150-0033 東京都渋谷区猿楽町29-8ヒルサイドテラスEB-2  
TEL.03-5459-1360  
一級建築士 建設大臣登録第232200号 春日真奈美

TITLE  
5階\_平面図  
SCALE  
1:200 (A1) 1:400 (A3)  
DATE  
2020.11.30

内装  
A105

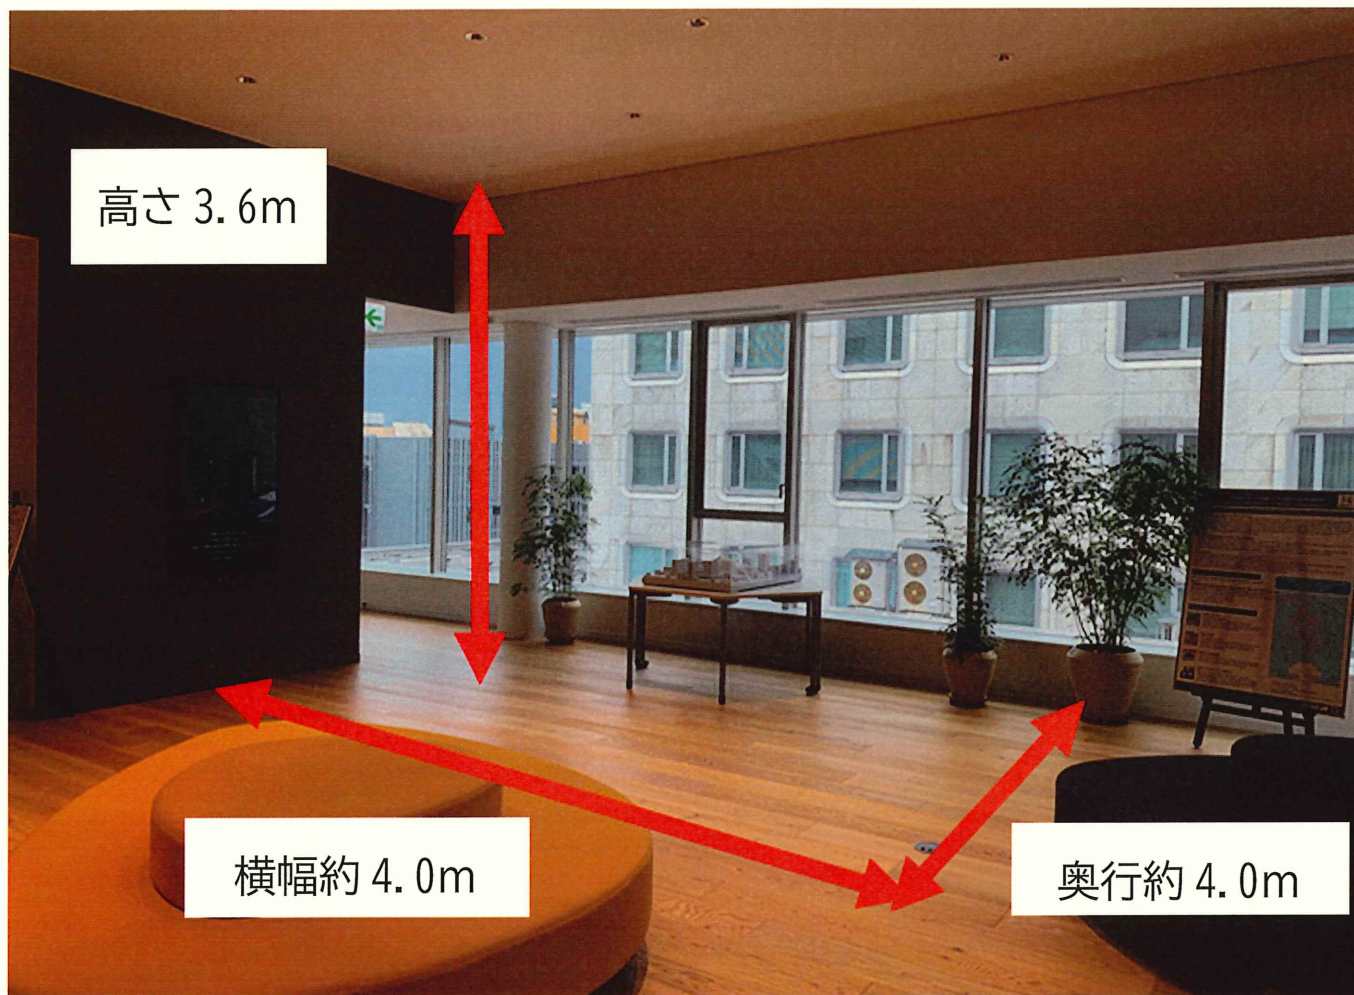

高さ 3.6m

横幅約 4.0m

奥行約 4.0m